


STANDAARD AANSLUITING

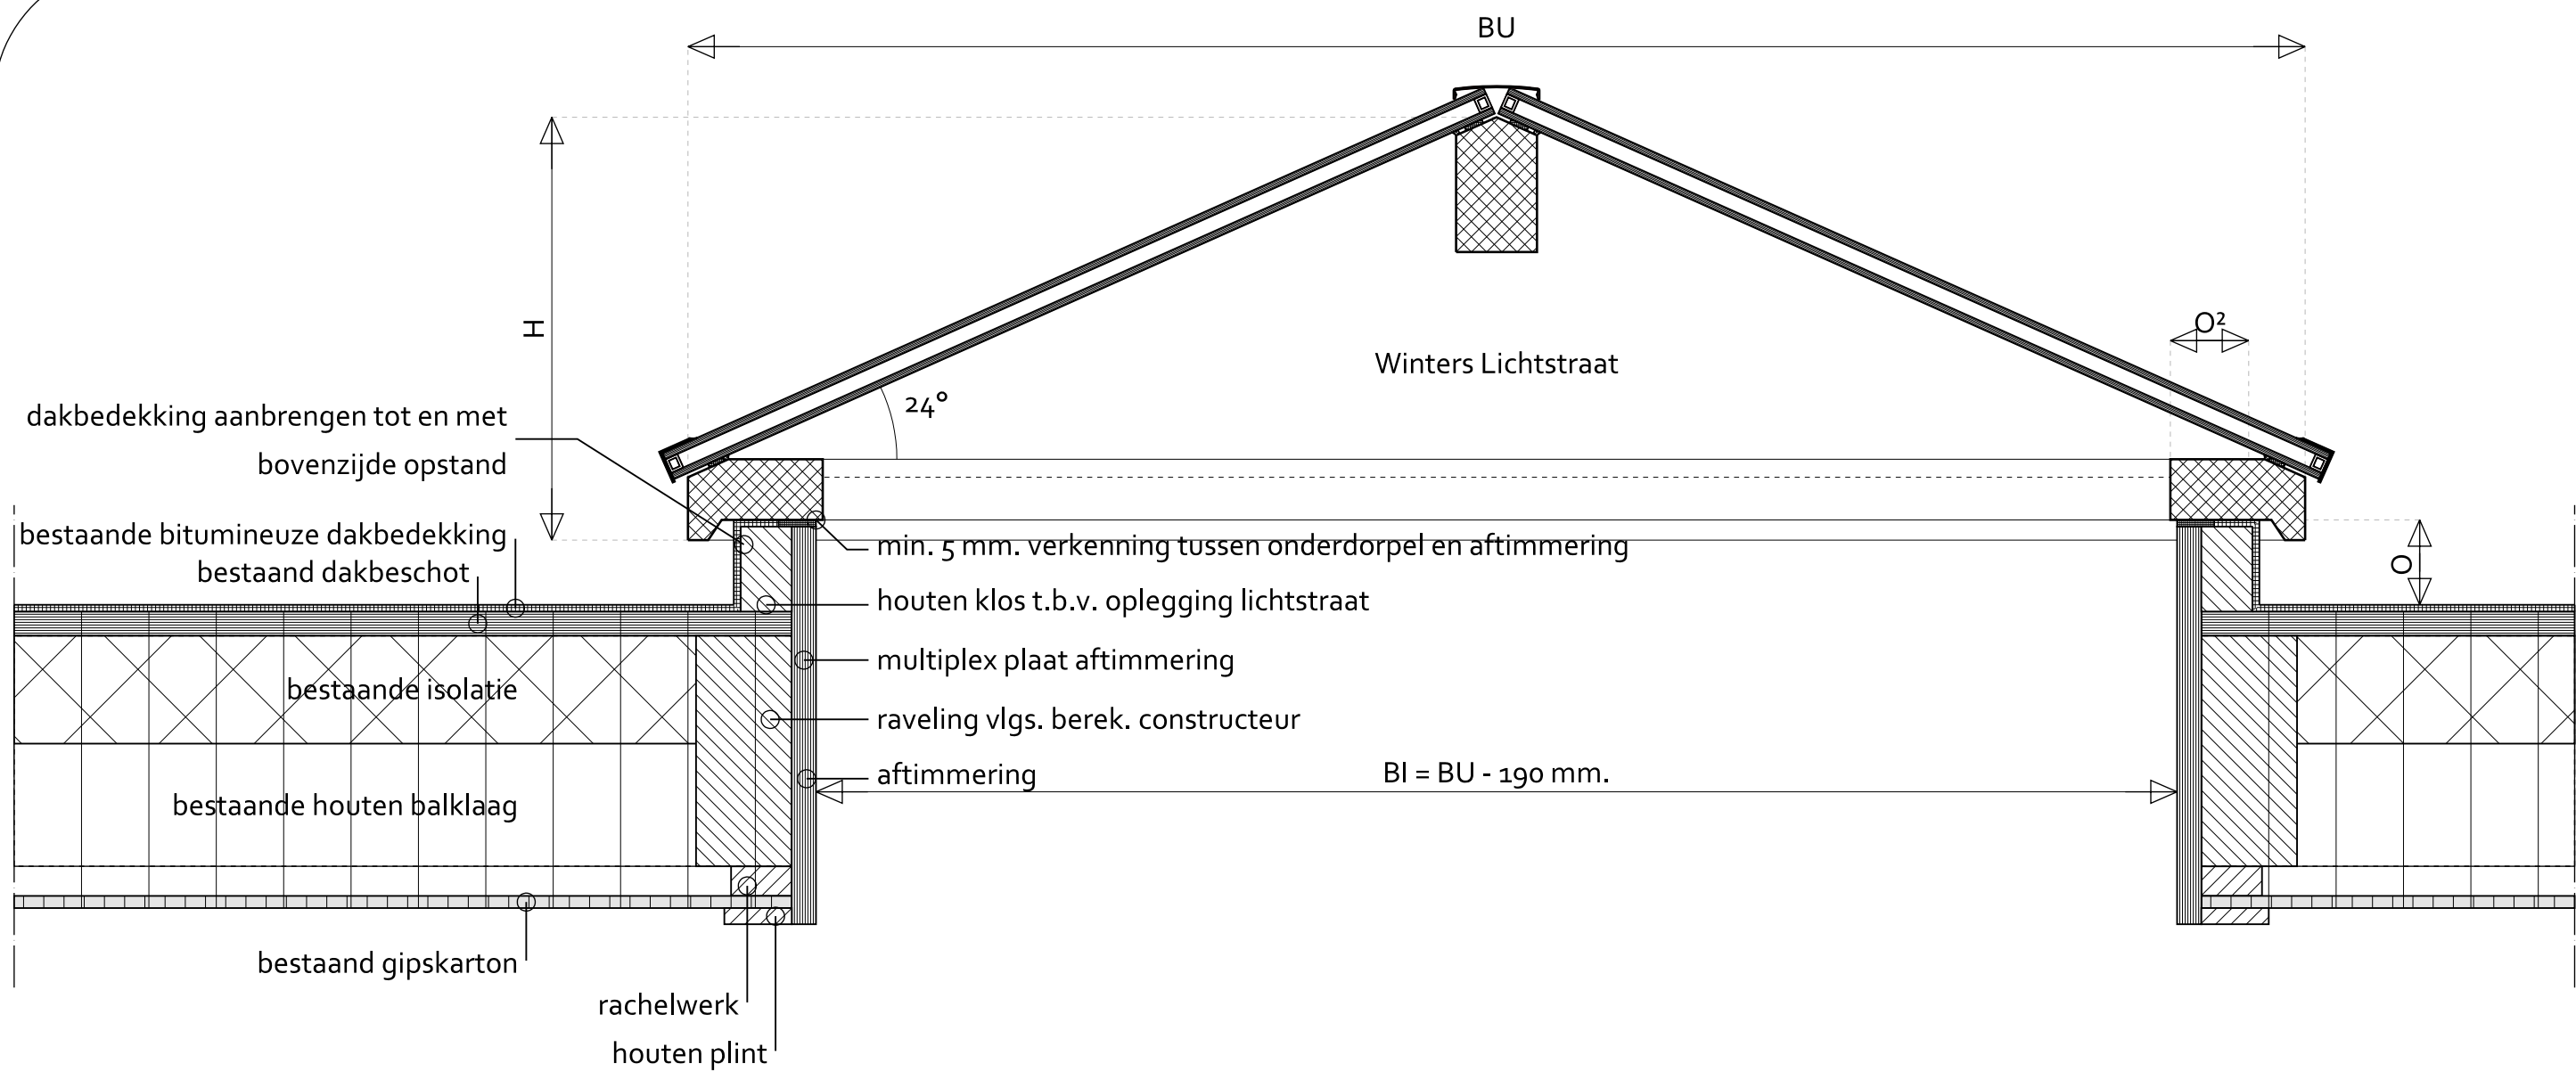

Bestaande constructie is een principe weergave.
Per project zal een constructie op maat gemaakt worden.

LEGENDA:

- BI = binnenwerkse maat
- BU = buitenwerkse maat
- H = hoogte af hankelijk van buitenwerkse maatvoering
- O = opstand minimaal 20mm. boven bestaande dakrand
- O² = opstandbreedte maximaal 70 mm.

DETAIL

Winters Daklichten en Lichtstraten			
Standaard aansluiting detail	Datum:	Januari 2013	
	Gew. datum:	Augustus 2020	
	Schaal:	1:5	A3
	Blad:	D-01	