
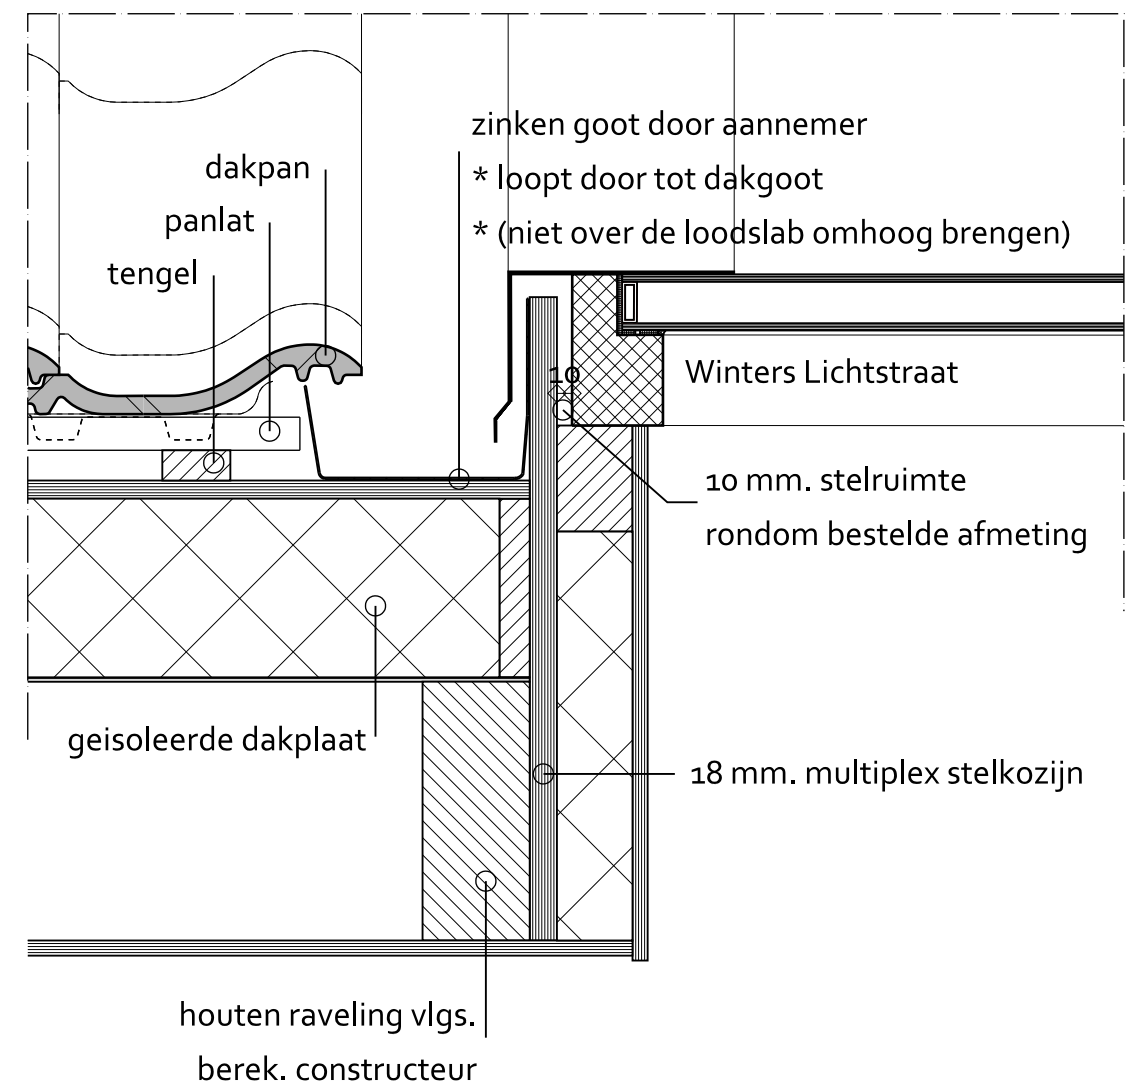


STANDAARD AANSLUITING

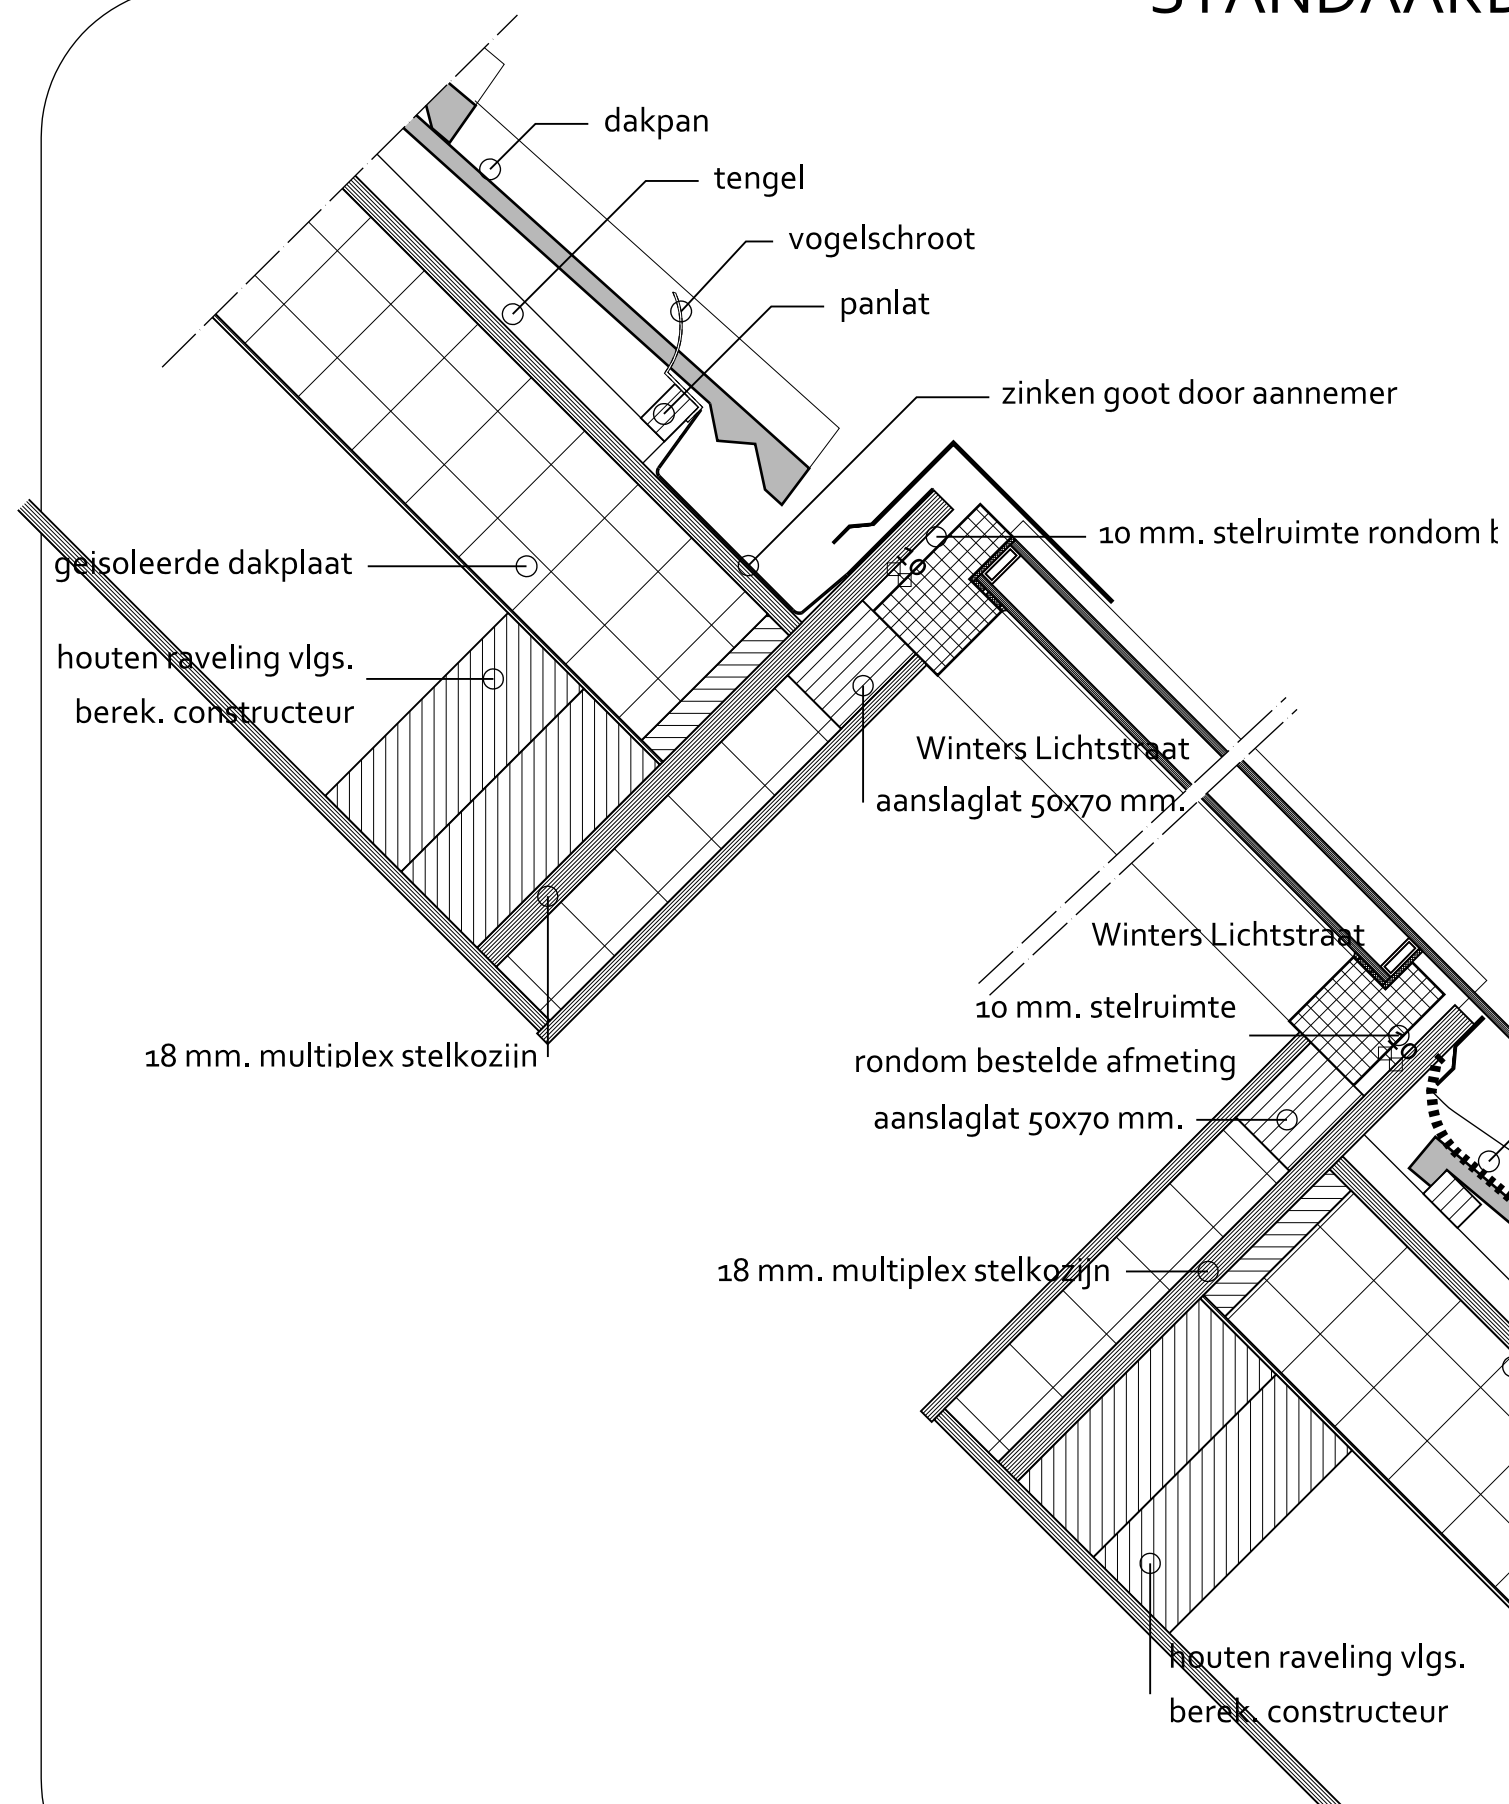

DETAIL

Winters Daklichten en Lichtstraten			
Standaard aansluiting detail Lichtstraat hellend dak	Datum:	Juli 2020	
	Gew. datum:	Februari 2021	
	Schaal:	1:5	
	Blad:	D-04	
Maatvoering in overleg, diverse maatvoeringen mogelijk			A3